


Схема монтажа Саундлайн-Акустика НГ

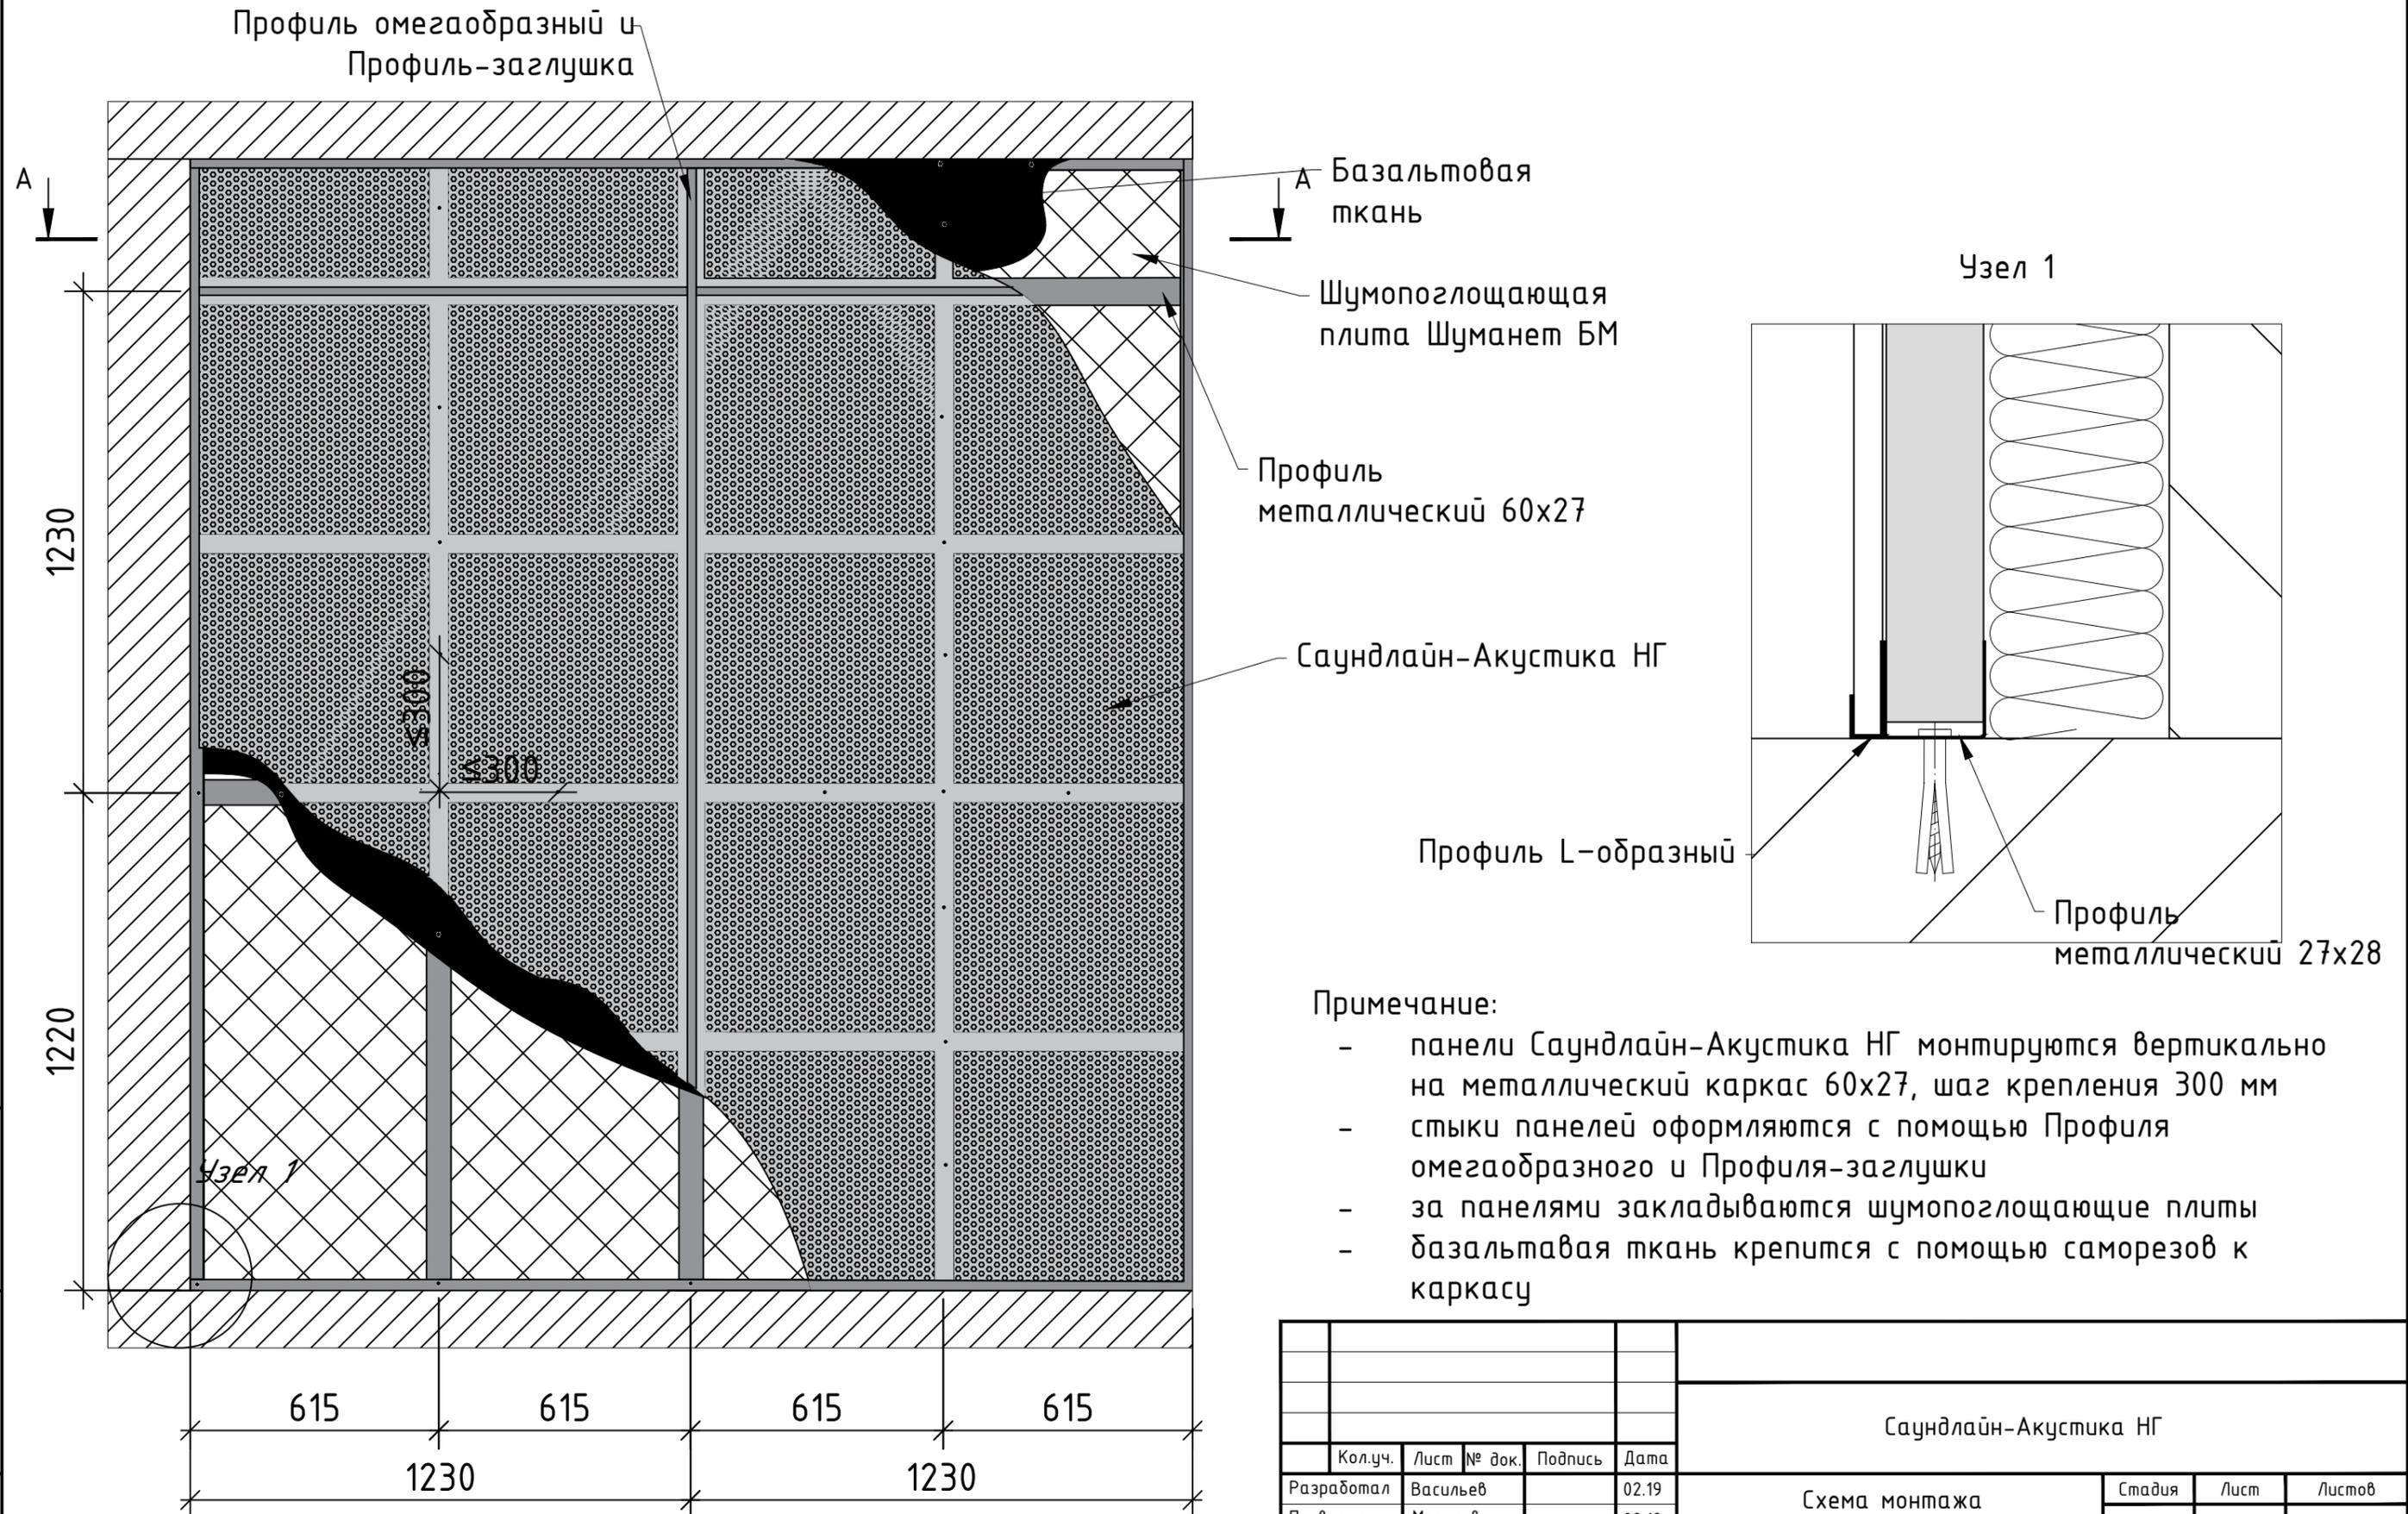

Примечание:


- панели Саундлайн-Акустика НГ монтируются вертикально на металлический каркас 60x27, шаг крепления 300 мм
- стыки панелей оформляются с помощью Профиля омегаобразного и Профиля-заглушки
- за панелями закладываются шумопоглощающие плиты
- базальтовая ткань крепится с помощью саморезов к каркасу

Инв. № подл.	Подпись и дата	Взам. инв. №
--------------	----------------	--------------

						Саундлайн-Акустика НГ		
Кол.уч.	Лист	№ док.	Подпись	Дата				
Разработал	Васильев			02.19	Схема монтажа Саундлайн-Акустика НГ	Стадия	Лист	Листов
Проверил	Марусев			02.19			1	3
Утвердил	Марусев			02.19				
						 <small>проверено инженерами доказано временем</small>		

Схема монтажа Саундлайн-Акустика НГ




Разрез А-А М1:5

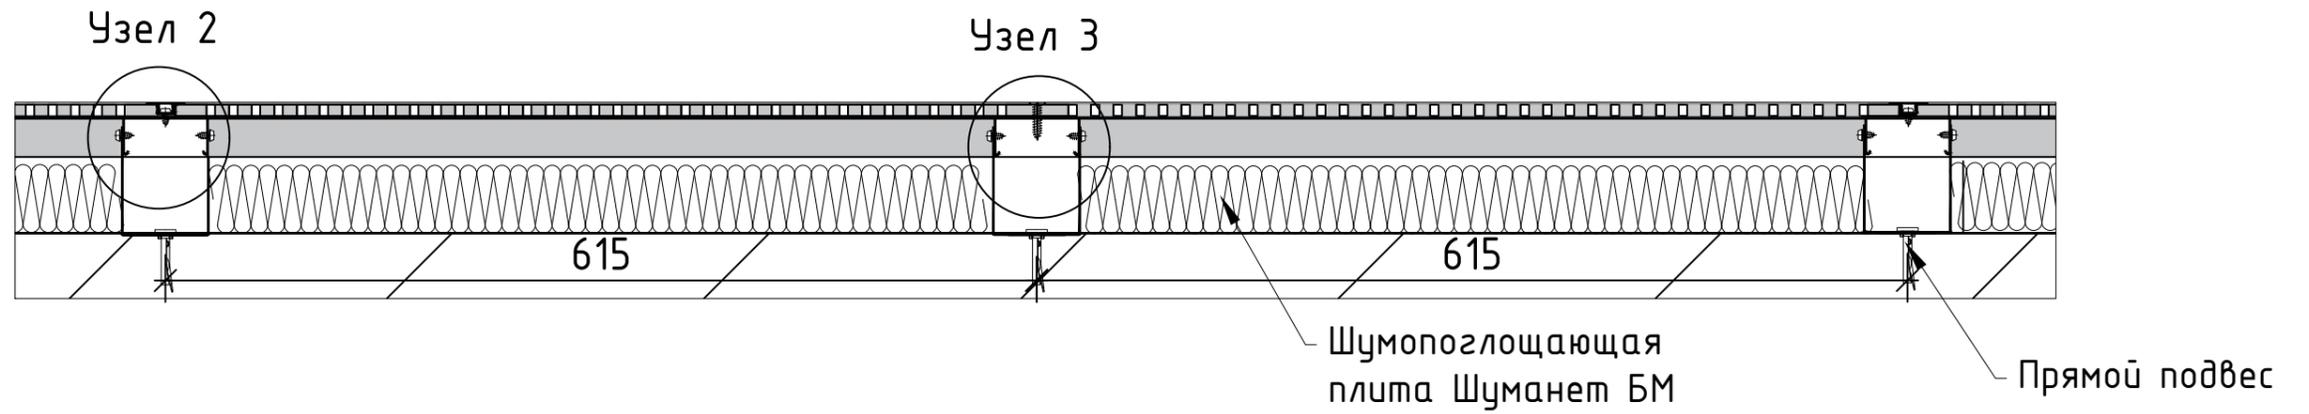

Узел 2
М1:1

Узел оформления внутренних углов
М1:1

Узел оформления внешних углов
М1:1

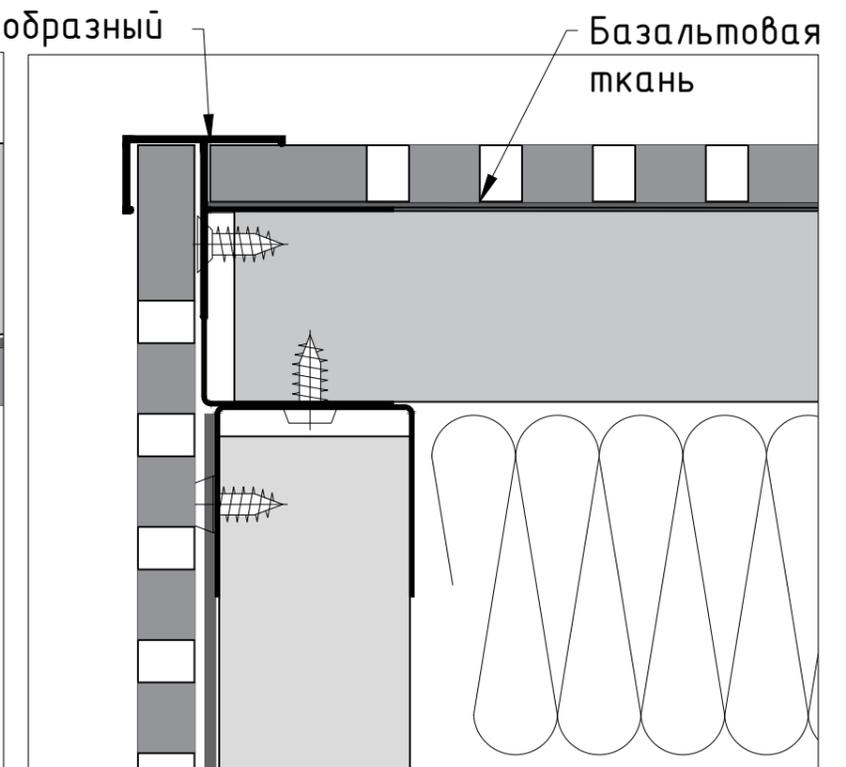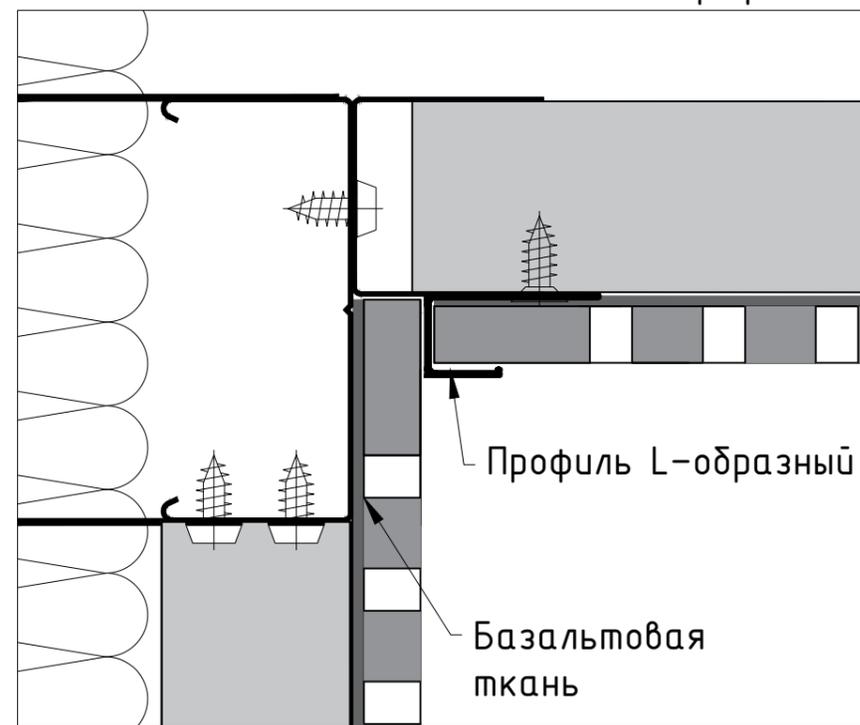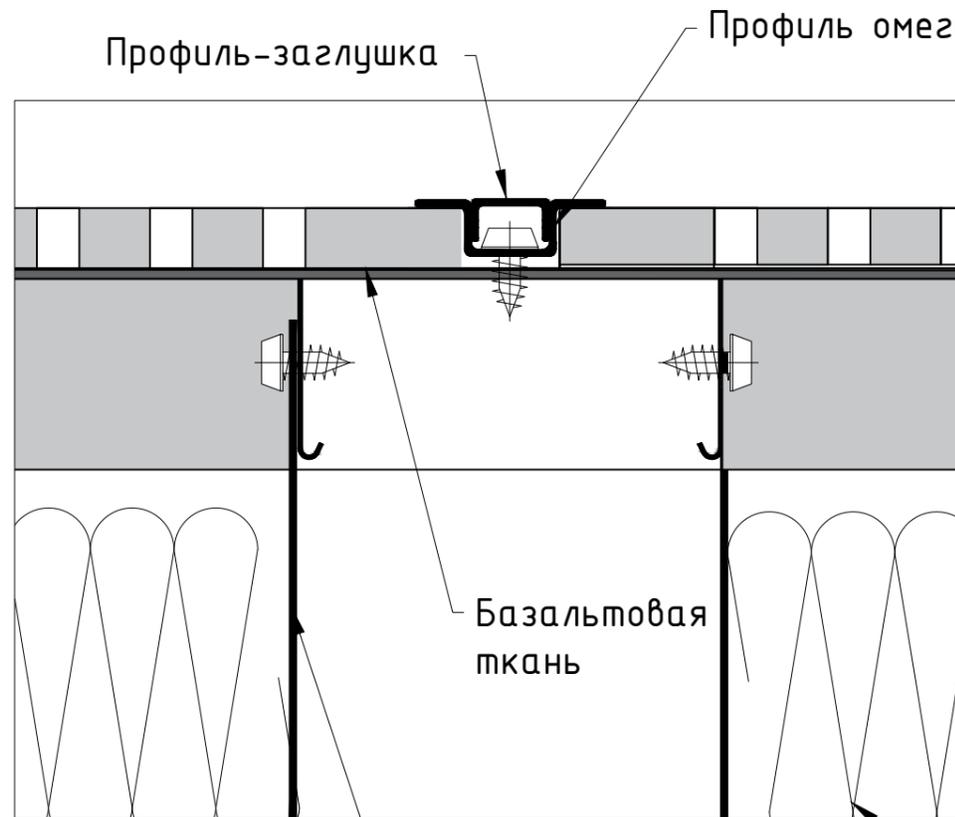

Примечание:


- панели Саундлайн-Акустика НГ монтируются вертикально на металлический каркас 60x27, шаг крепления 300 мм
- стыки панелей оформляются с помощью Профиля омегаобразного и Профиля-заглушки
- за панелями закладываются шумопоглощающие плиты
- базальтовая ткань крепится с помощью саморезов к каркасу

Кол.уч.	Лист	№ док.	Подпись	Дата
Разработал	Васильев			02.19
Проверил	Марусев			02.19
Утвердил	Марусев			02.19

Саундлайн-Акустика НГ				
Схема монтажа Саундлайн-Акустика НГ		Стадия	Лист	Листов
			2	3
		 <small>проверено инженерами доказано временем</small>		

Инв. № подл. | Подпись и дата | Взам. инв. №


Схема монтажа Саундлайн-Акустика НГ

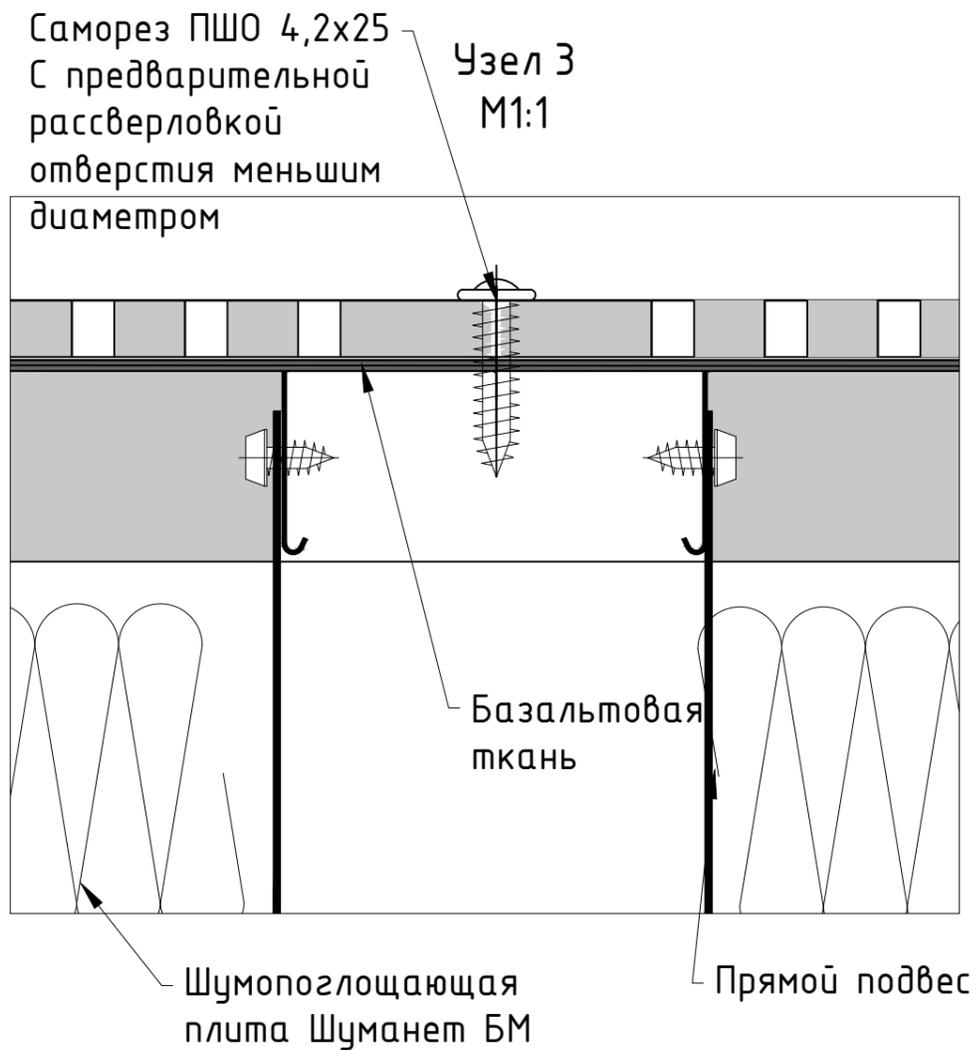


Саморез ПШО острый 4,2x19 по RAL




Профиль-заглушка

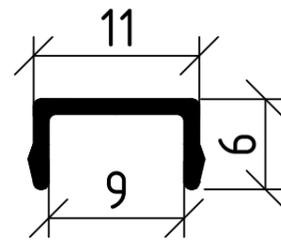


Профиль омегаобразный

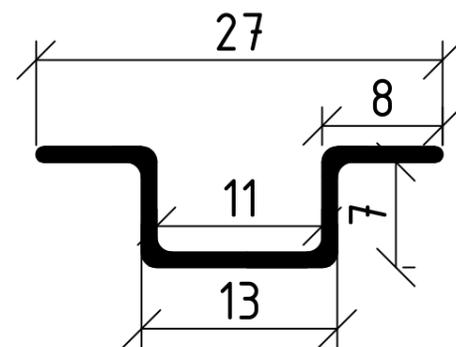

Профиль F-образный

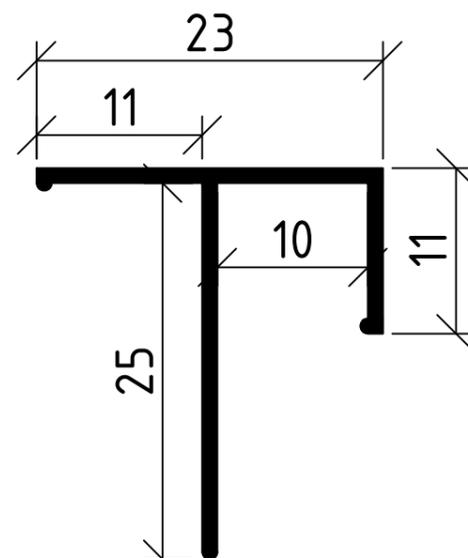

Профиль L-образный

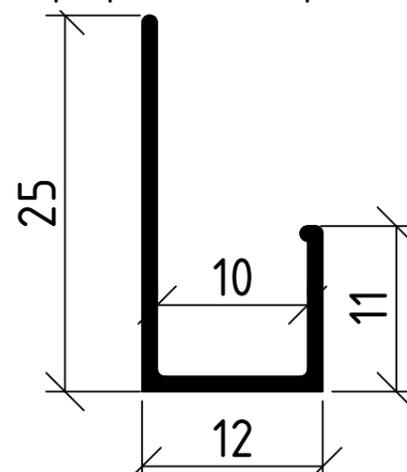

Примечание:

- панели Саундлайн-Акустика НГ монтируются вертикально на металлический каркас 60x27, шаг крепления 300 мм
- стыки панелей оформляются с помощью Профиля омегаобразного и Профиля-заглушки
- за панелями закладываются шумопоглощающие плиты
- базальтовая ткань крепится с помощью саморезов к каркасу

						Саундлайн-Акустика НГ			
	Кол.уч.	Лист	№ док.	Подпись	Дата	Схема монтажа Саундлайн-Акустика НГ	Стадия	Лист	Листов
Разработал		Васильев			02.19			3	3
Проверил		Марусев			02.19				
Утвердил		Марусев			02.19				
						 <small>проверено инженерами доказано временем</small>			